


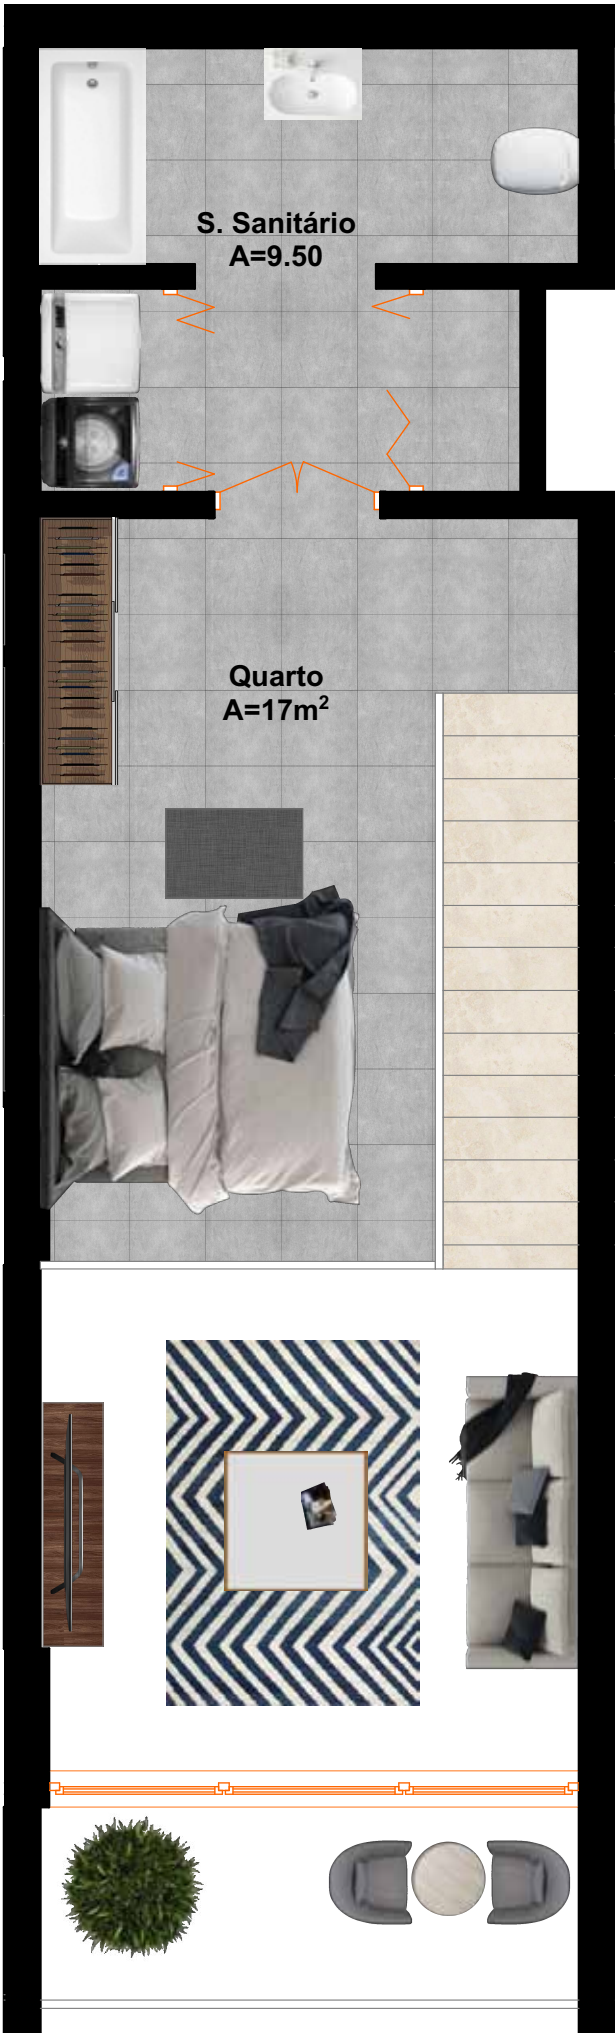

PISO: 1  
APTO: 4  
DUPLEX

|                       |                  |                           |          |          |
|-----------------------|------------------|---------------------------|----------|----------|
|                       |                  | -                         |          |          |
|                       |                  | -                         |          |          |
|                       |                  | -                         |          |          |
| 00                    |                  | EMISSION                  |          | EM A.L.  |
| REV. DATA             |                  | DESCRIPTION OF ALTERATION |          | DES.VER. |
| EMPLOYEE:             |                  |                           |          |          |
| -                     |                  |                           |          |          |
| EMPLOYEE:             |                  |                           |          |          |
| -                     |                  |                           |          |          |
| PROJECT:              |                  |                           |          |          |
| EMPLOYEE:             |                  |                           |          |          |
| PROJECT:              |                  |                           |          |          |
| EDIFÍCIO OCEAN CORNER |                  |                           |          |          |
| DATE:                 |                  | 2021.04.26                |          |          |
| SCALE:                |                  | PLANTA HUMANIZADA         |          |          |
| 1/50                  | -                | -                         | PISO 1   |          |
| SPECIALIZATION:       |                  | ARQUITECTURA              |          |          |
| Nº OBRA               | Nº ESPECIALIDADE | Nº DESENHO                | Nº FOLHA | REVISION |
|                       |                  |                           |          | FORMATO: |
|                       |                  |                           |          | A2       |